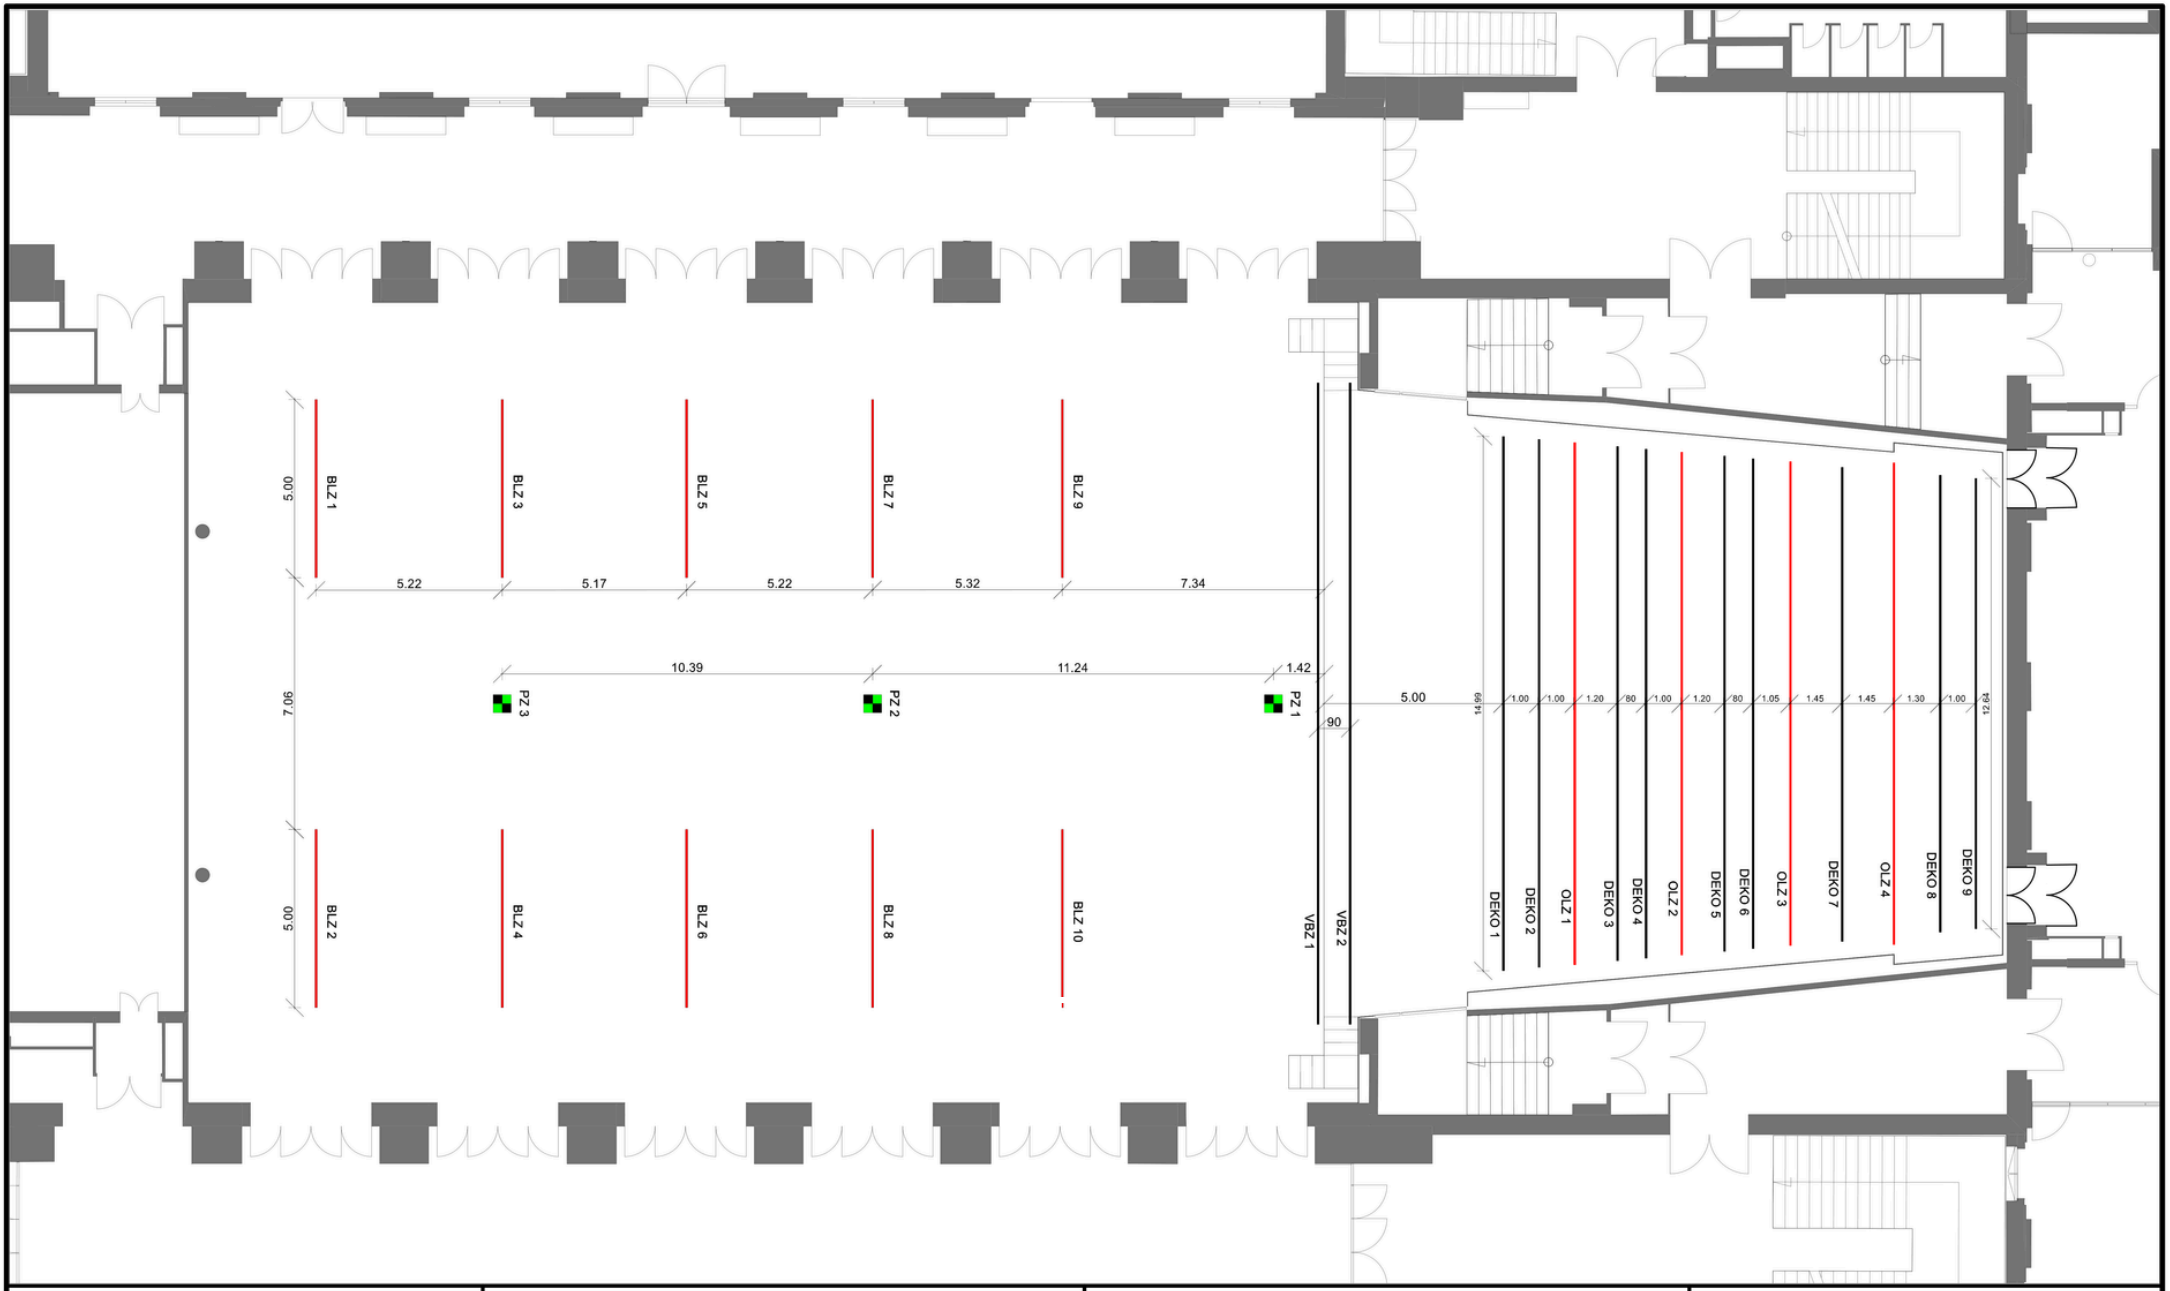

Kassel KONGRESS PALAIS

Holger-Börner-Platz 1
34119 Kassel

Tel.: 0561 / 70 77 - 07
www.kongress-palais.de

Veranstaltung:	Bemaßung Züge
Raum:	Festsaal / Bühne
Vertragsnummer:	
Datum:	
Projektleiter:	
Plan gezeichnet von:	Zweckerl
Plan gezeichnet am:	19.03.2015
Datei Version:	S1_ZUEGE_STROM_BÜHNE_2020

Legende

- Punktzug 200kg
- Dekorationszug/ VBZ 60mm-Rohr 300kg
- Oberlichtzug OLZ 60mm-Rohr 300kg
- Beleuchterzug BLZ 50mm-Rohr 300kg

Wichtig: BLZ und OLZ sind zum Teil mit Hauslicht fest belegt!

Maßstab 1:150 @ Din A3

10 Meter

Alle Maße sind vor Ort zu prüfen und ohne Gewähr!
Alle Inhalte dieser Zeichnung sind Eigentum der Kassel Marketing GmbH.

Die Einhaltung der entsprechenden Vorgaben der VStättV des Landes Hessen haben Vorrang vor der Aufplanung, namentlich die Mindestbreite von Durchgänge von 1,20m, der Mindestabstand von Stuhlreihen von 0,40cm und der Mindestabstand von Tisch zu Tisch von 1,50m.