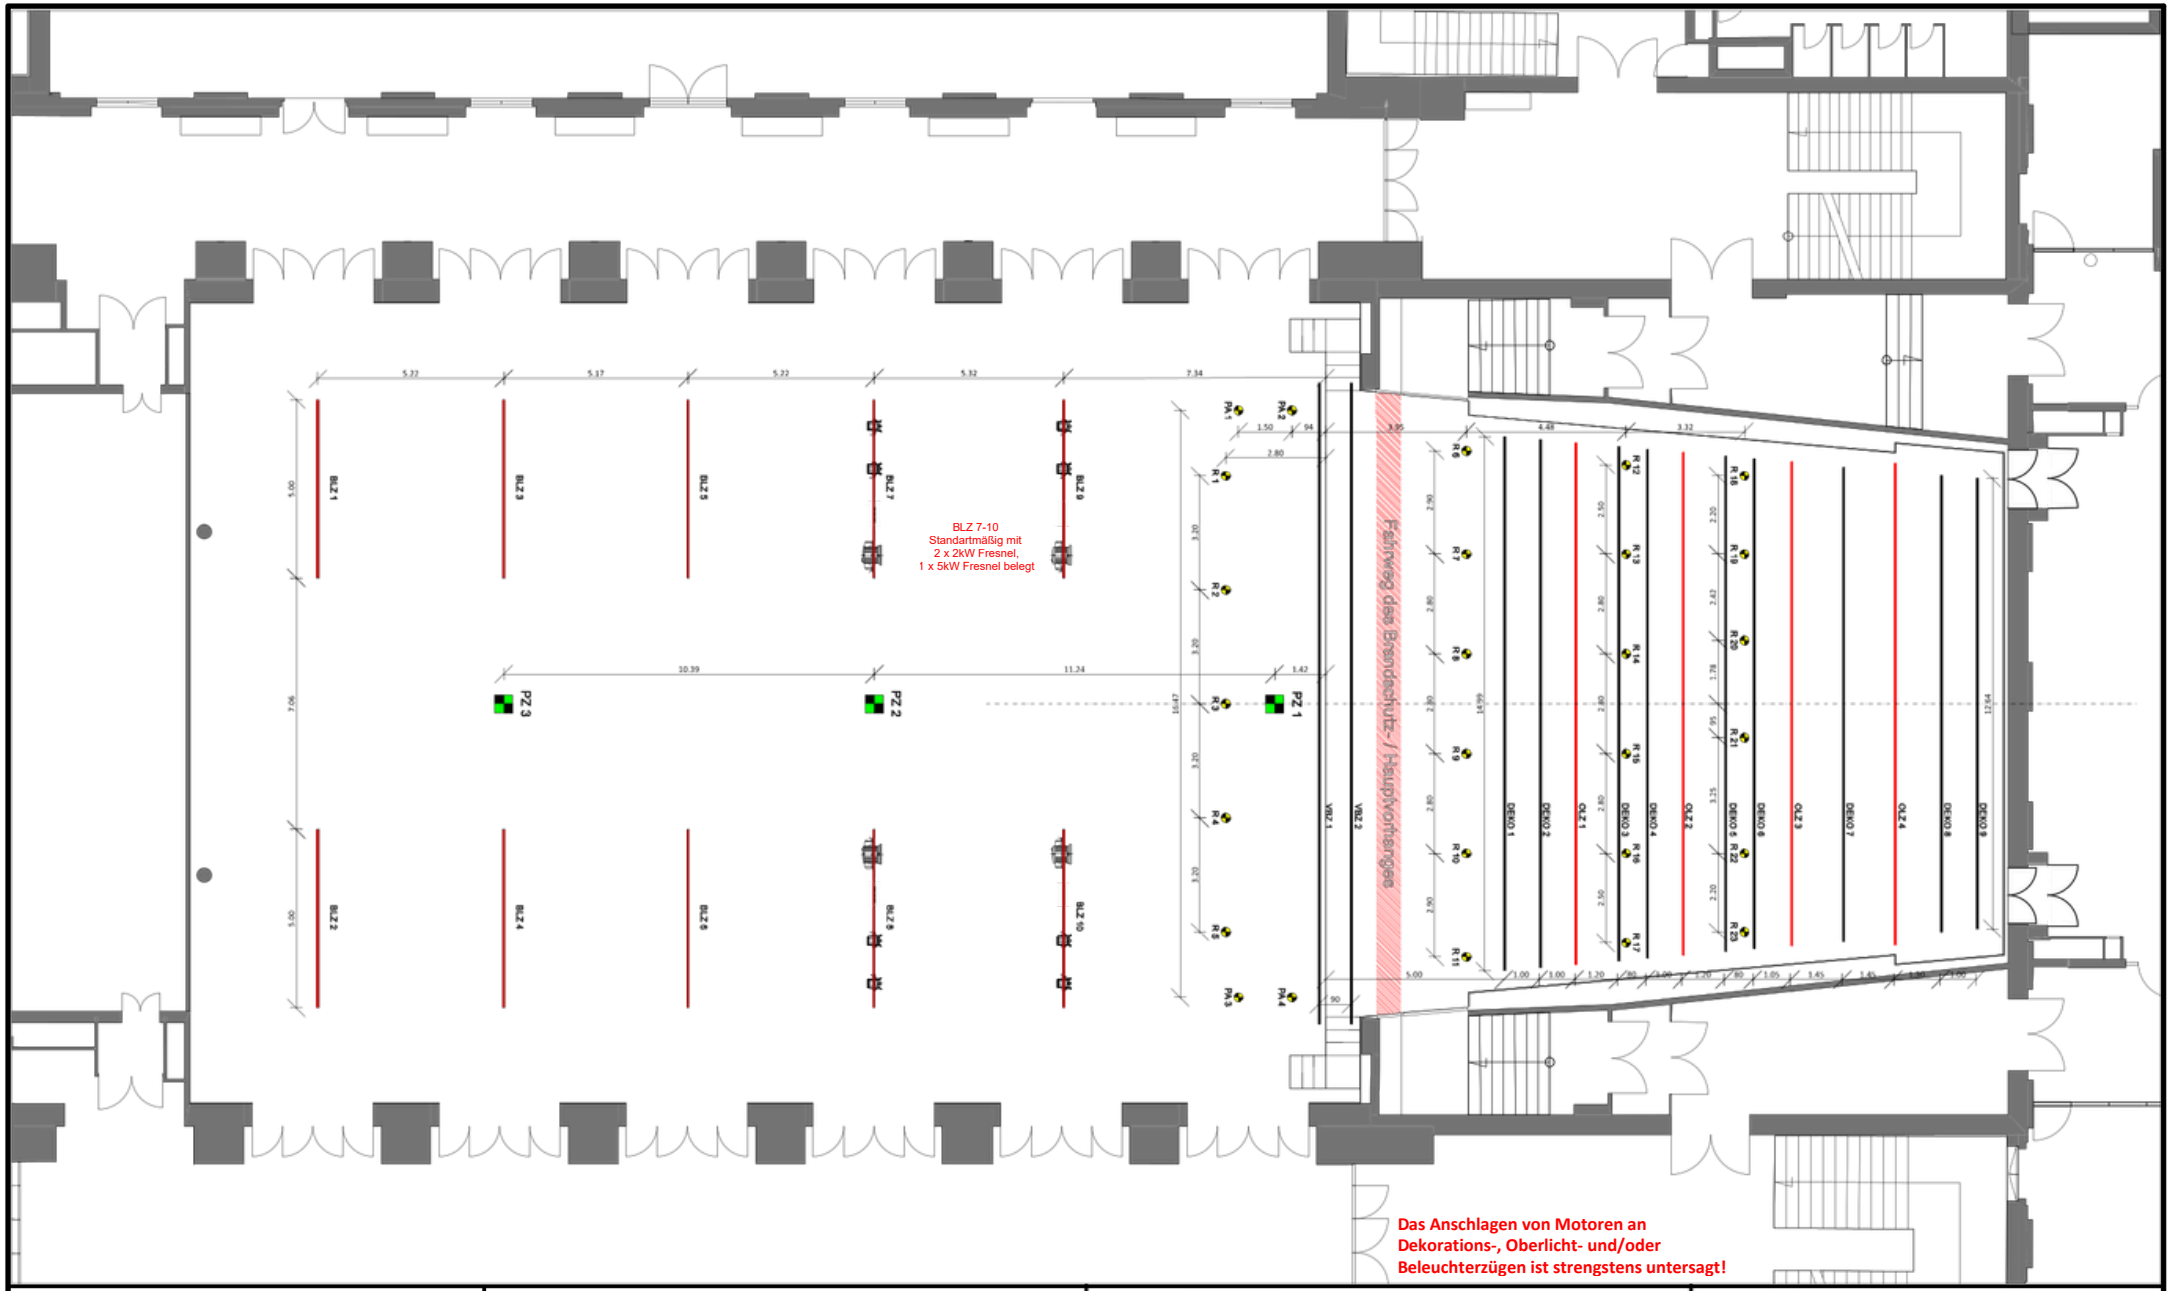

!Kassel KONGRESS PALAIS

Holger-Börner-Platz 1
34119 Kassel

Tel.: 0561 / 70 77 - 07
www.kongress-palais.de

Veranstaltung: Zugstangen und Riggingpunkte
Raum: Festsaal
Vertragsnummer:
Datum:
Projektleiter:

Plan gezeichnet von:
Plan gezeichnet am:
Datei Version:

Legende

- Riggingpunkte R1-23/PA1-4 500kg über Saaldecke
  Deckendurchlasstunnel 0,1m x0,1m
  R1-5/PA1-4 14,9m Höhe auf Saalboden bezogen
  R6-11 10,8m Höhe auf 0,6m Bühnenhöhe bezogen
  R12-23 14,8m Höhe auf 0,6m Bühnenhöhe bezogen
- Punktzug 200kg
- Dekorationszug/ VBZ 60mm-Rohr 300kg
- Oberlichtzug OLZ 60mm-Rohr 300kg
- Beleuchterzug BLZ 50mm-Rohr 300kg

Maßstab 1:100 @ Din A3

5 Meter

Alle Maße sind vor Ort zu prüfen und ohne Gewähr!
Alle Inhalte dieser Zeichnung sind Eigentum der Kassel Marketing GmbH.

Die Einhaltung der entsprechenden Vorgaben der VStättV des Landes Hessen haben Vorrang vor der Aufplanung, namentlich die Mindestbreite von Durchgänge von 1,20m, der Mindestabstand von Stuhlreihen von 0,40cm und der Mindestabstand von Tisch zu Tisch von 1,50m.